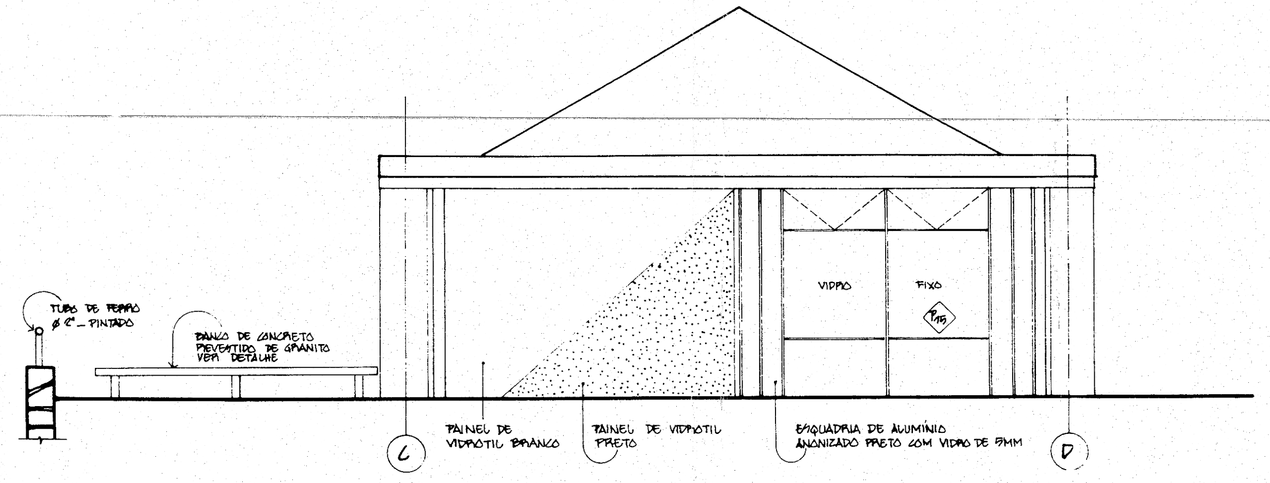

1 ELEVAÇÃO
6 ESC: 1/50

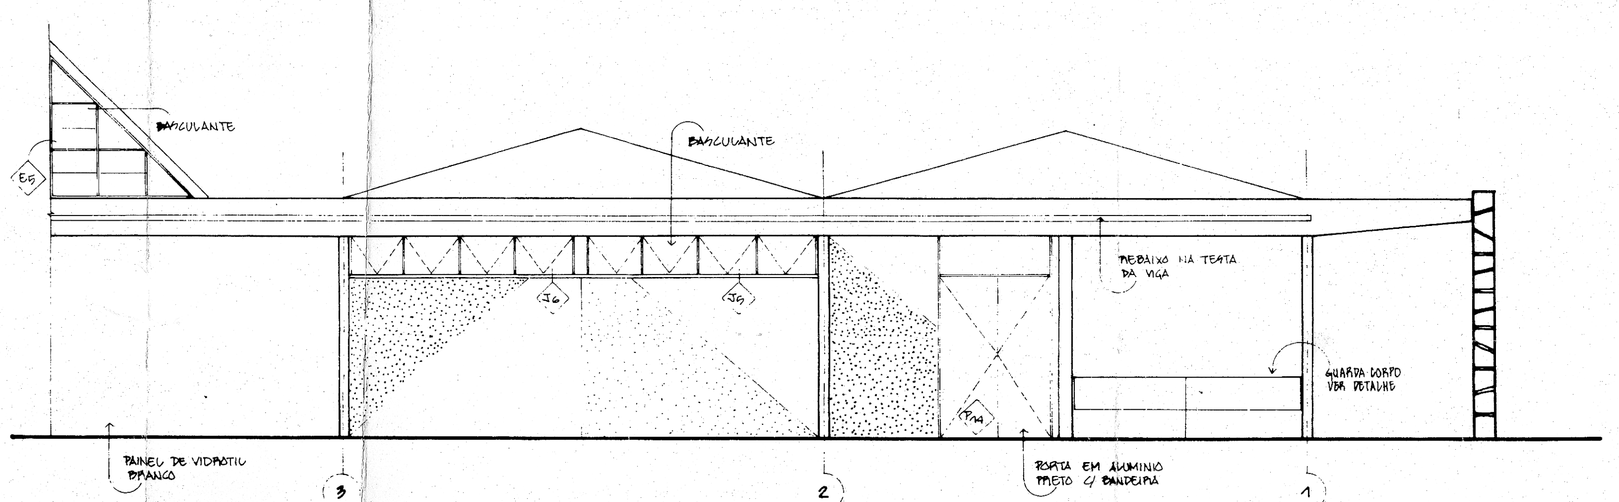

2 ELEVAÇÃO
6 ESC: 1/50

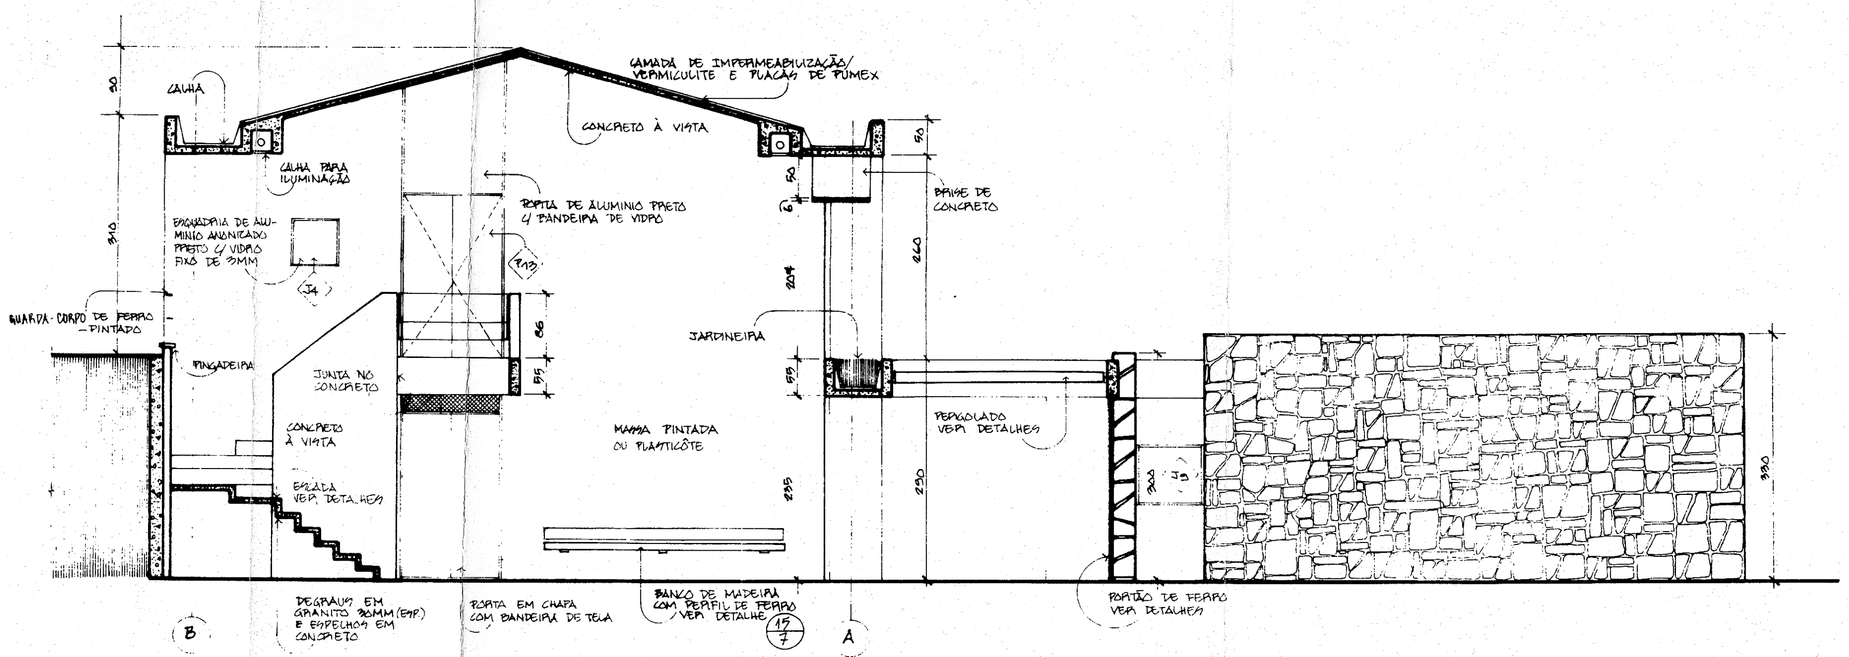

3 ELEVAÇÃO
6 ESC: 1/50

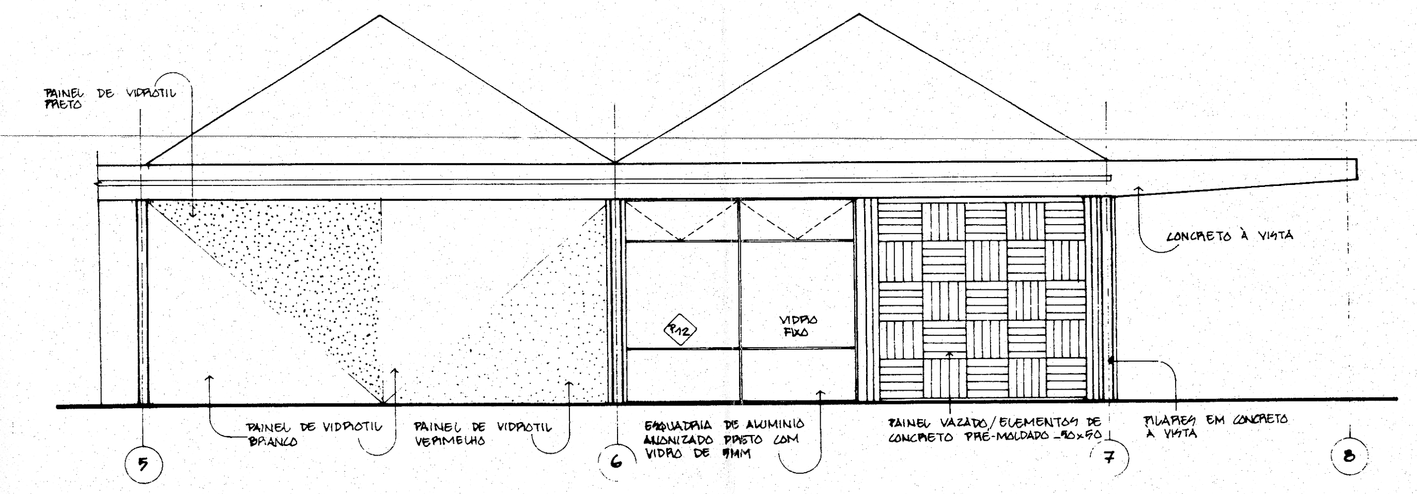

4 ELEVAÇÃO
6 ESC: 1/50

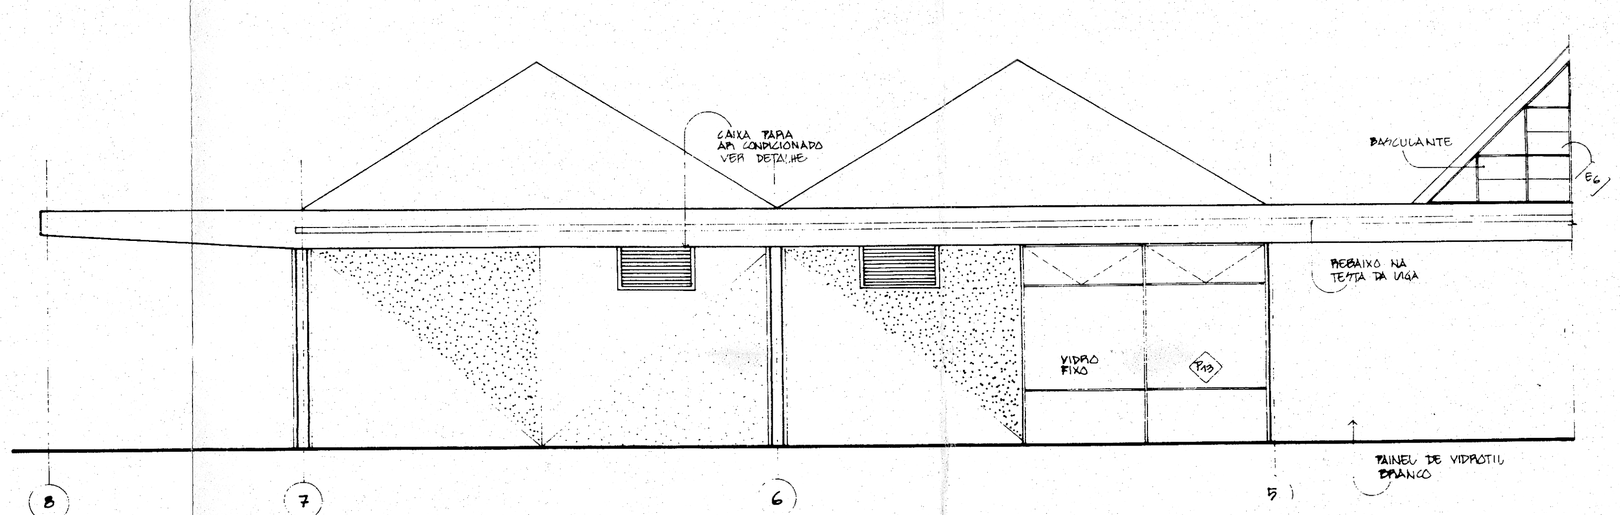

5 ELEVAÇÃO
6 ESC: 1/50

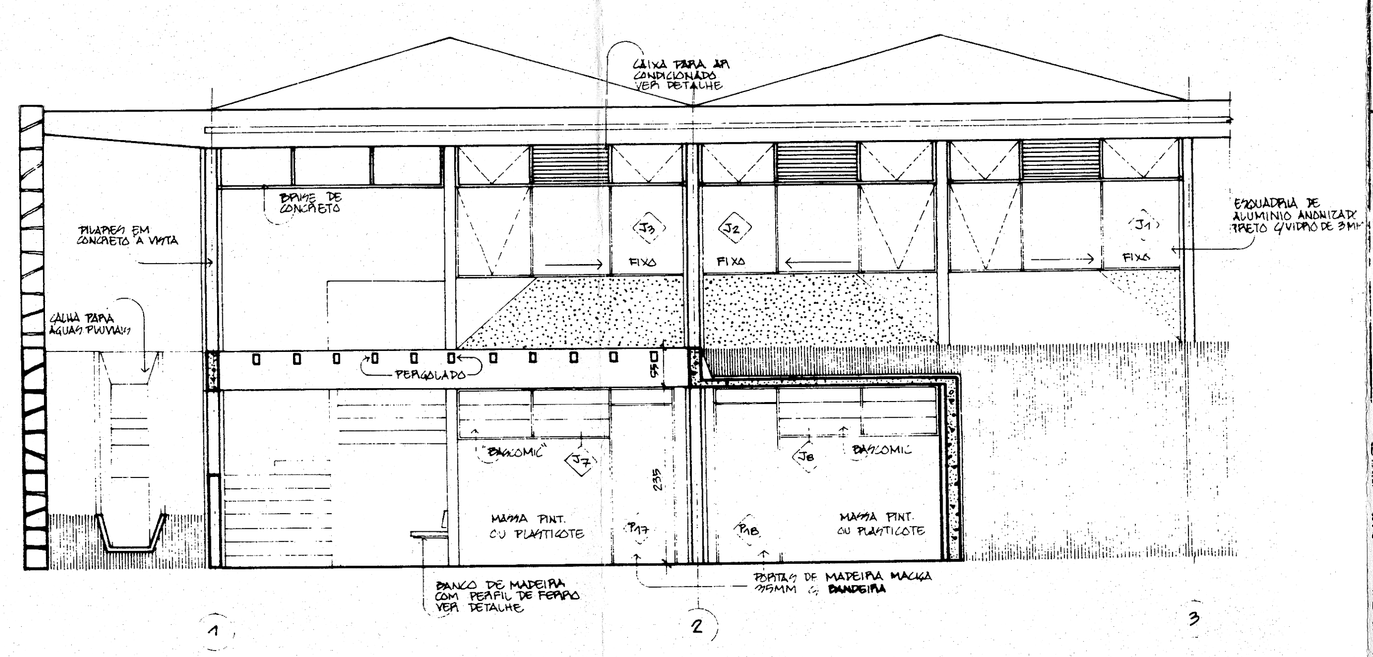

6 ELEVAÇÃO
6 ESC: 1/50

NOTAS

01	15/08/78	TODAS AS COTAS VERTICAIS RELATIVAS À ESTRUTURA SÃO CONSIDERADAS DO PISO ACABADO AO [illegible]
02	15/08/78	VER NOTAS 01; 02; 03 DA PRANCHA 0.
03	05/10/78	OS DETALHES DE EXECUÇÃO DAS ESQUADRIAS DE ALUMINIO DEVERÃO SER ENCAMINHADOS AO ARQUITETO RESPONSÁVEL NA DIVISÃO DE PAISAGISMO PARA APROVAÇÃO.

01	09/10/78	MODIFICAÇÕES DIVERSAS

MODIFICAÇÕES

PARQUE DA CATACUMBA / ESCULTURAS AO AR LIVRE
CENTRO DE EXPOSIÇÕES / ADMINISTRAÇÃO

ARQUITETO / CARLOS PORTO
ARQUITETO COLABORADOR, LEILA BEATRIZ LEPORAGE

Leila Beatriz Leporage

15 08 78

15 08 78

IN 06 08 7815