



PARQUE DA CATACUMBA
 AUTORES DO PROJETO:
 RENATO PRIMAVERA MARINHO
 JULIO CESAR PESSOLANI ZAVALLA

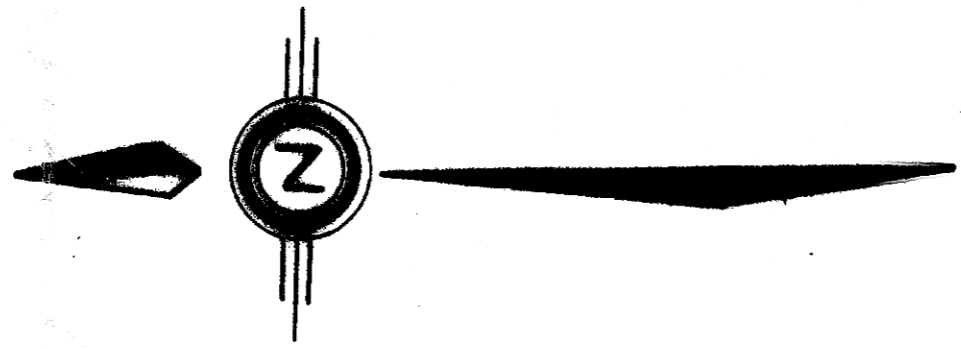


- CONVENÇÕES**
- ARVORE
 - POSTE
 - CONSTRUÇÃO
 - PAVO
 - HIDRANTE
 - M. FIO
 - ESTABO
 - FAMPES
 - ROCHA
 - PIEDRA
 - MOLOFOTE
 - ESCADARIA
 - MURO SINAL
 - ALMO SINAL
 - OLA DE MATO
 - CANALETAS
 - RETENEDORES
 - BANCO

SITUAÇÃO

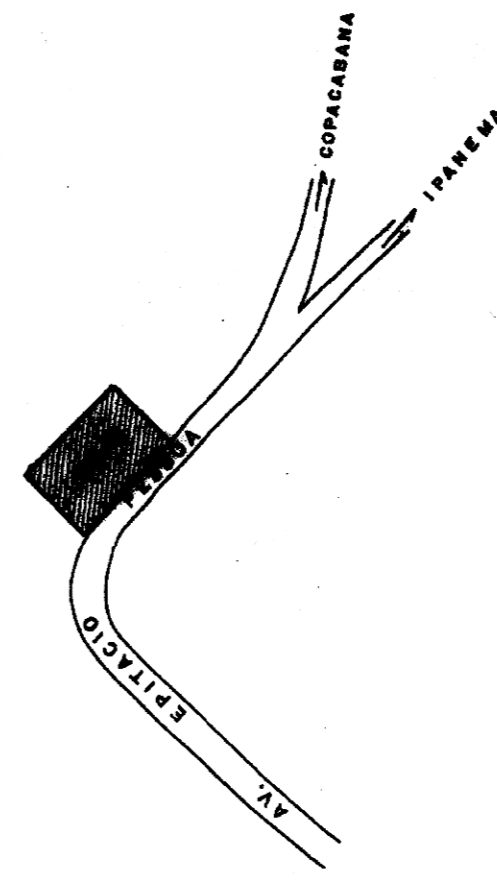

S = 25.243,56 m²

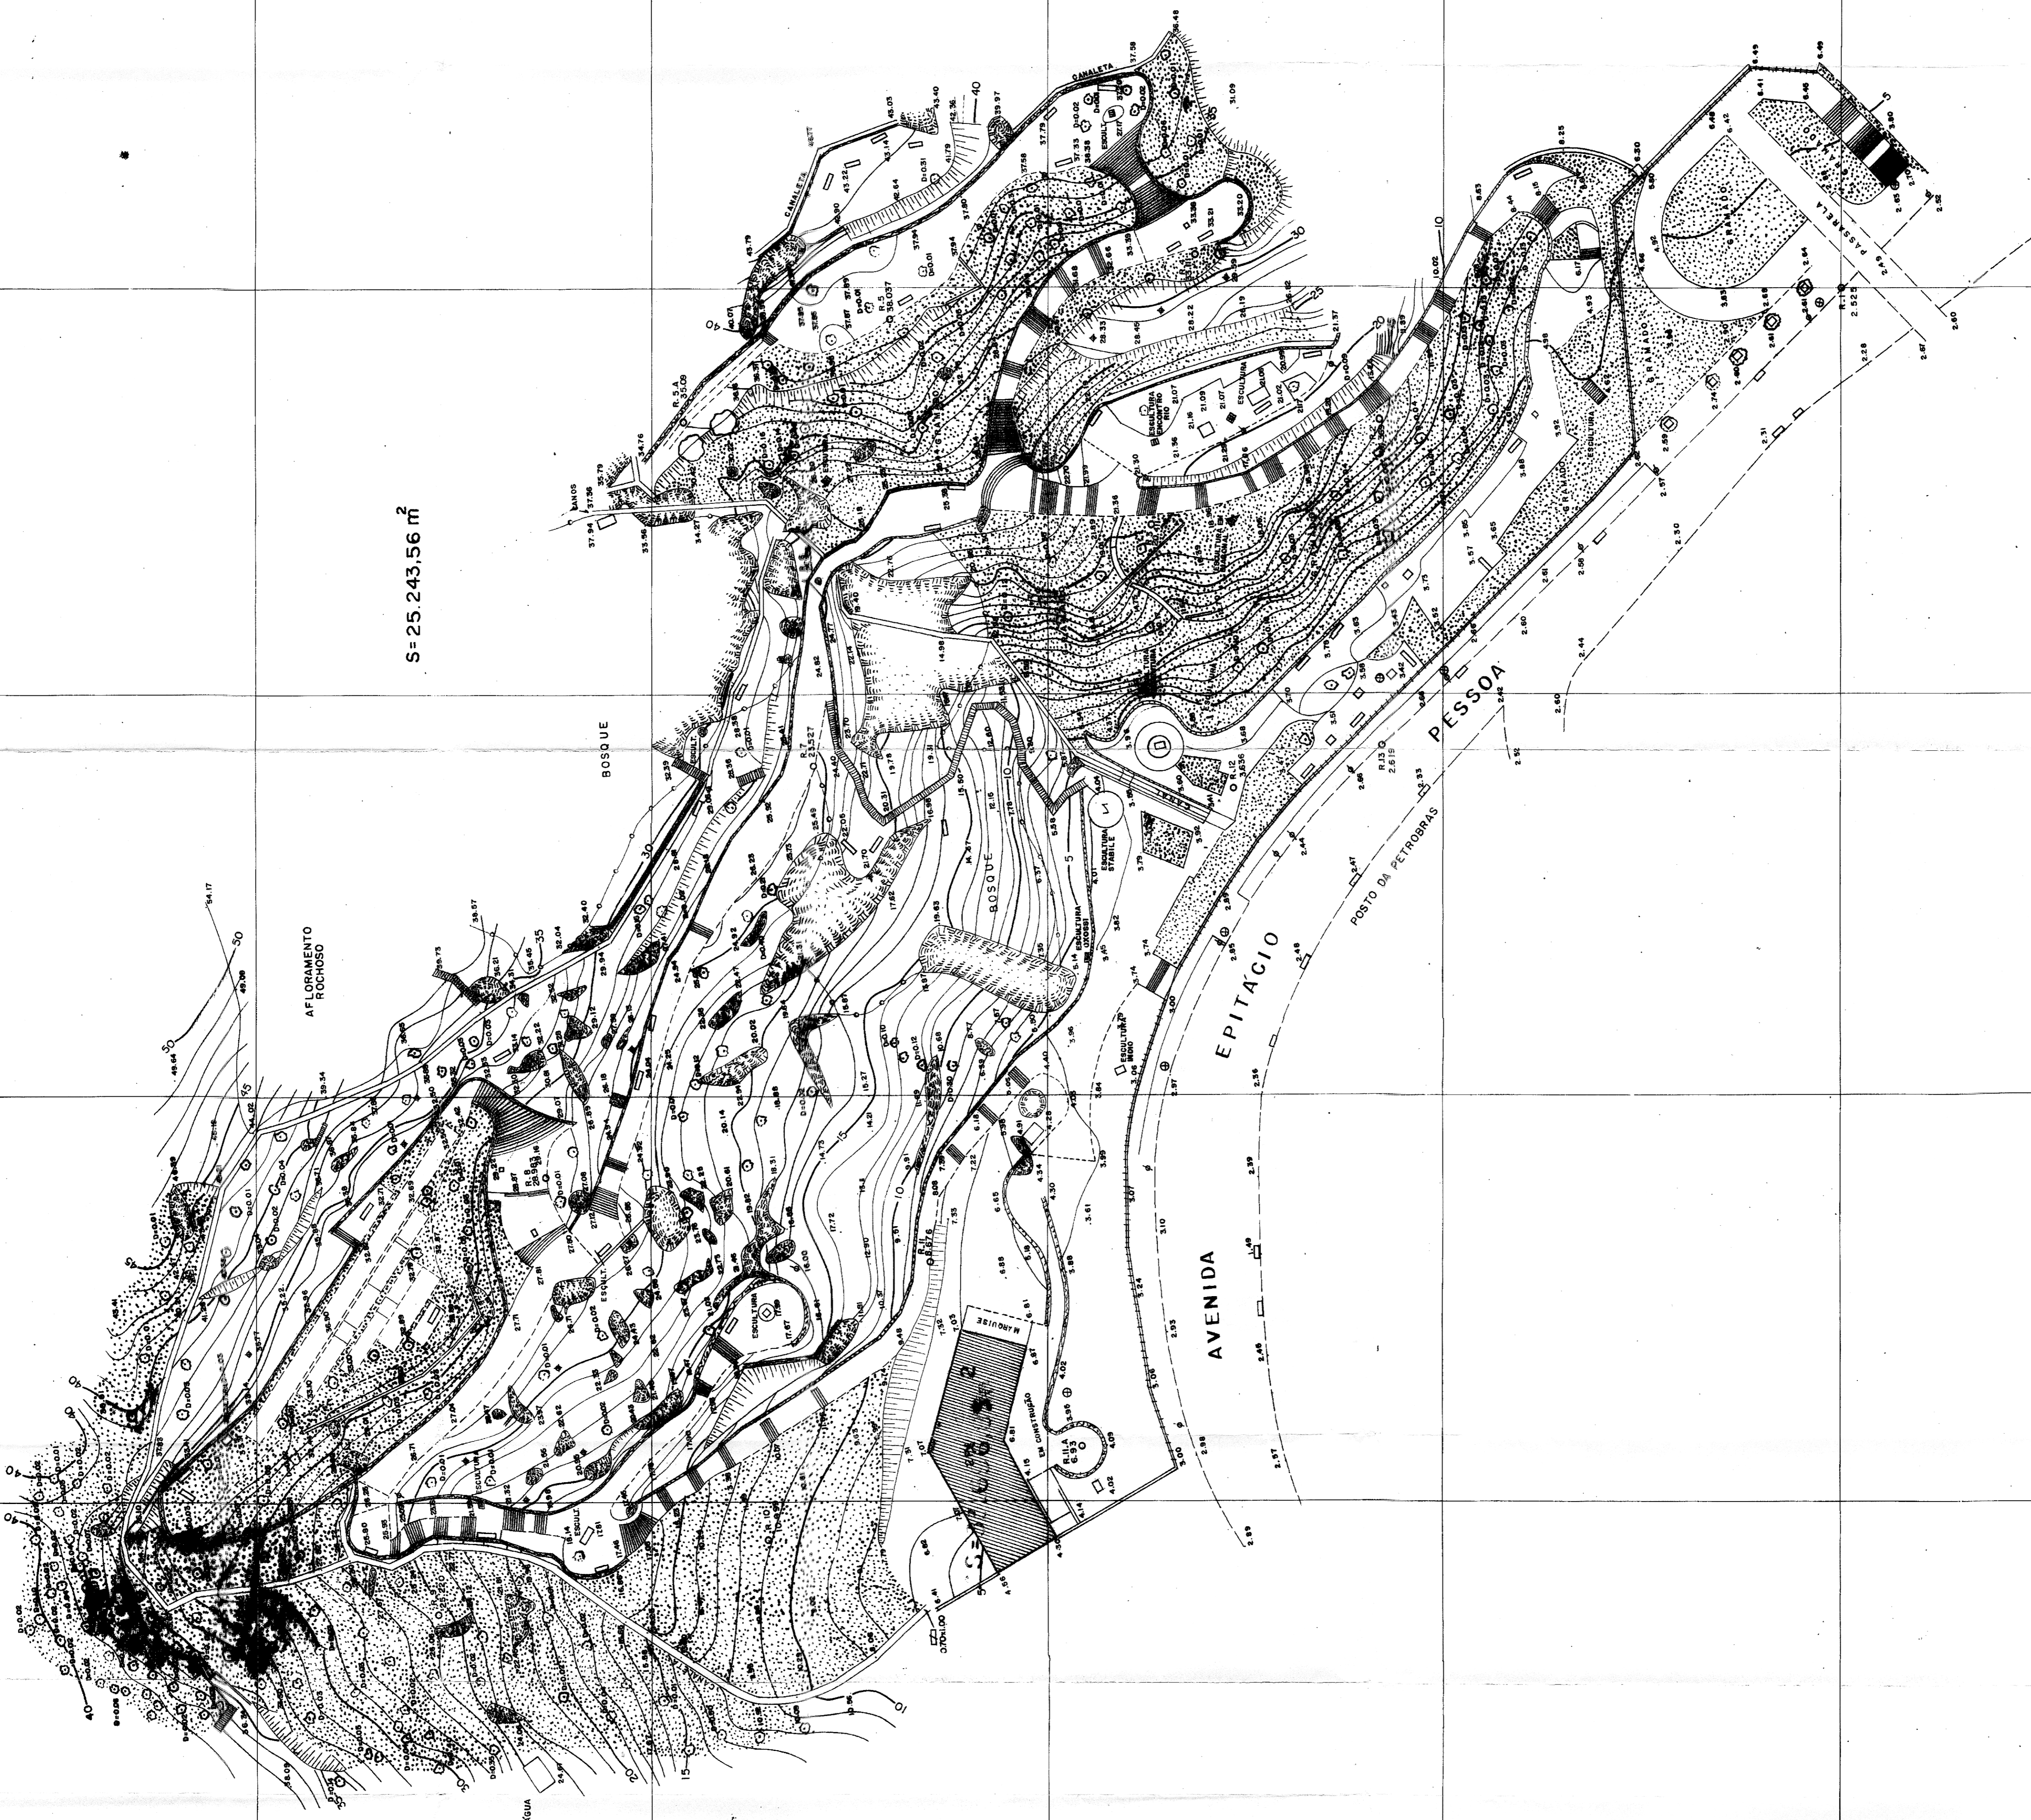

REV. Nº	DATA	DESCRIÇÃO	ELABORADO	APROV.
	10/07/78			

engic ENGENHARIA E INDÚSTRIAS DE CONSTRUÇÕES, LTDA.
 SECRETARIA MUNICIPAL DE OBRAS E SERVIÇOS PÚBLICOS
DIRETORIA DE PARQUES E JARDINS
 PARQUE DA CATACUMBA SITUADO A AV. EPITACIO
 PESSOA LEVANTAMENTO PLANIMÉTRICO

EMP. Parque Catacumba
 Nº DES 88
 ESC. 1:500