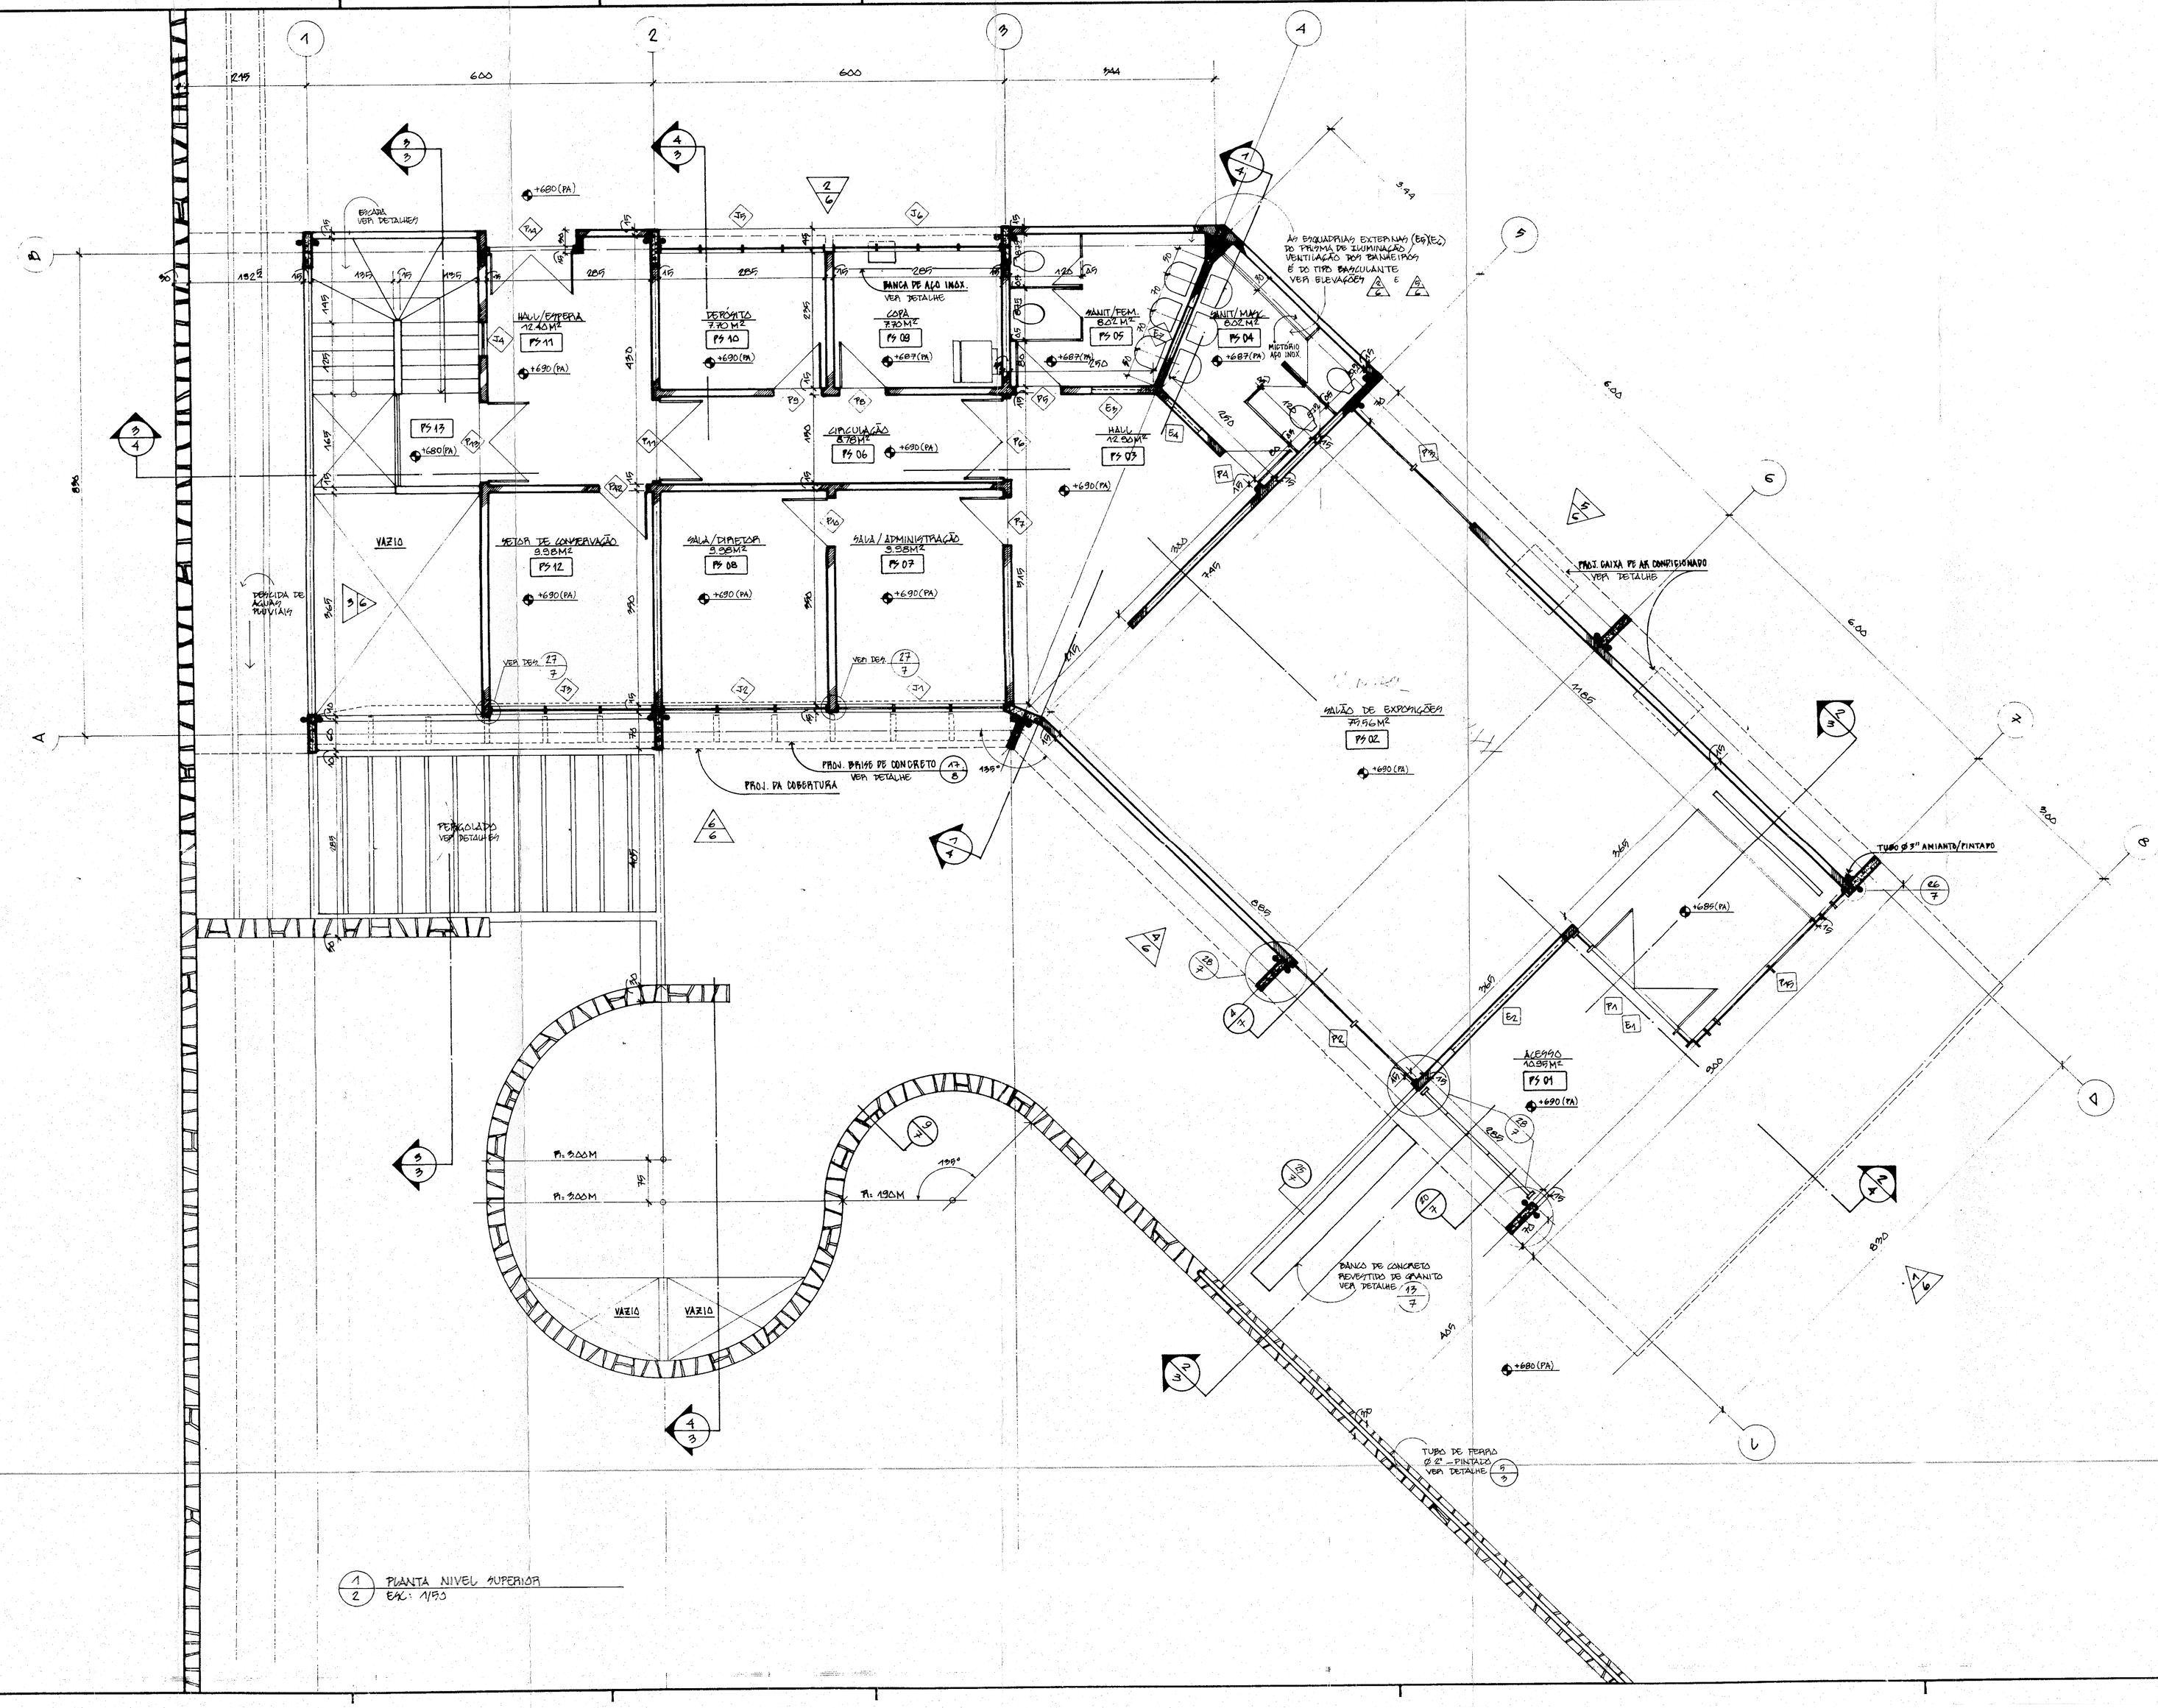

1 / 2 PLANTA NIVEL SUPERIOR
ESC. 1/50

NOTAS

01	19/08/98	OS PISOS DE PEDRA PORTUGUESA DEVERÃO SER REJUNTADOS COM MASSA DA MESMA COLORAÇÃO DA PAVIMENTAÇÃO APARENTADA (VIDE PLANTA 8); POLIDOS E LUSTRADOS, NÃO DEVE JUNTA ENTRE OS PEDREGULHOS
02	19/08/98	VER NOTAS 01; 02; 03 DA PRANCHA 01

04	05/10/98	MODIFICAÇÕES DIVERSAS

MODIFICAÇÕES

QUADRO GERAL DOS ACABAMENTOS

COMPART.	PISO	PAREDES	TETO	RODAPÉ	COLUNA	PS DIVERSOS	OBS.
PS 01	PEDRA PORT.	VIDROTIL	CONCRETO	—	CONCRETO	VARIADOS	—
PS 02	" " "	MASSA PINT.	" "	MADEIRA	—	" "	—
PS 03	" " "	" " "	" " "	" "	CONCRETO	" "	—
PS 04	" " "	AZULEJO Hmáx	" "	—	AZULEJO	" "	—
PS 05	" " "	" " "	" "	—	" "	" "	—
PS 06	" " "	MASSA PINT.	" "	MADEIRA	—	" "	—
PS 07	" " "	" " "	" "	—	" "	" "	—
PS 08	" " "	" " "	" "	—	" "	" "	—
PS 09	" " "	AZULEJO Hmáx	" "	—	AZULEJO	" "	—
PS 10	" " "	MASSA PINT.	" "	MADEIRA	MASSA	" "	—
PS 11	" " "	" " "	" "	" "	" "	" "	—
PS 12	" " "	" "	" "	" "	" "	" "	—
PS 13	GRANITO	VIDROTIL	" "	—	CONCRETO	" "	—

ÁREA CONSTRUÍDA = 338,86 m²

PREFEITURA MUNICIPAL DO RIO DE JANEIRO
SECRETARIA MUNICIPAL DE OBRAS E SERVIÇOS PÚBLICOS
R. G. O. P. - DIRETORIA DE PARQUES E JARDINS

PARQUE DA CATACUMBA/ESCULTURAS AO AR LIVRE

CENTRO DE EXPOSIÇÕES/ADMINISTRAÇÃO
PLANTA BAIXA PAVTO. SUPERIOR

PROJETO: ARQUITETO/ CARLOS PORTO ARQUITETO COLABORADOR/ LUIZA BEATRIZ LEPORACE DE	PROC. Nº DESENHO: Luiza Beatriz Leporace
VERIFICADO EM: 15 / 8 / 98 Carlos Porto	VISTO Williams Macedo
VISTO EM 15.08.98 Maria Cecília Albuquerque	VISTO Gilmar
ESC. IND.	FOLHA Nº 02

Nº DE OB. 08 Nº DO PROJ. 788